


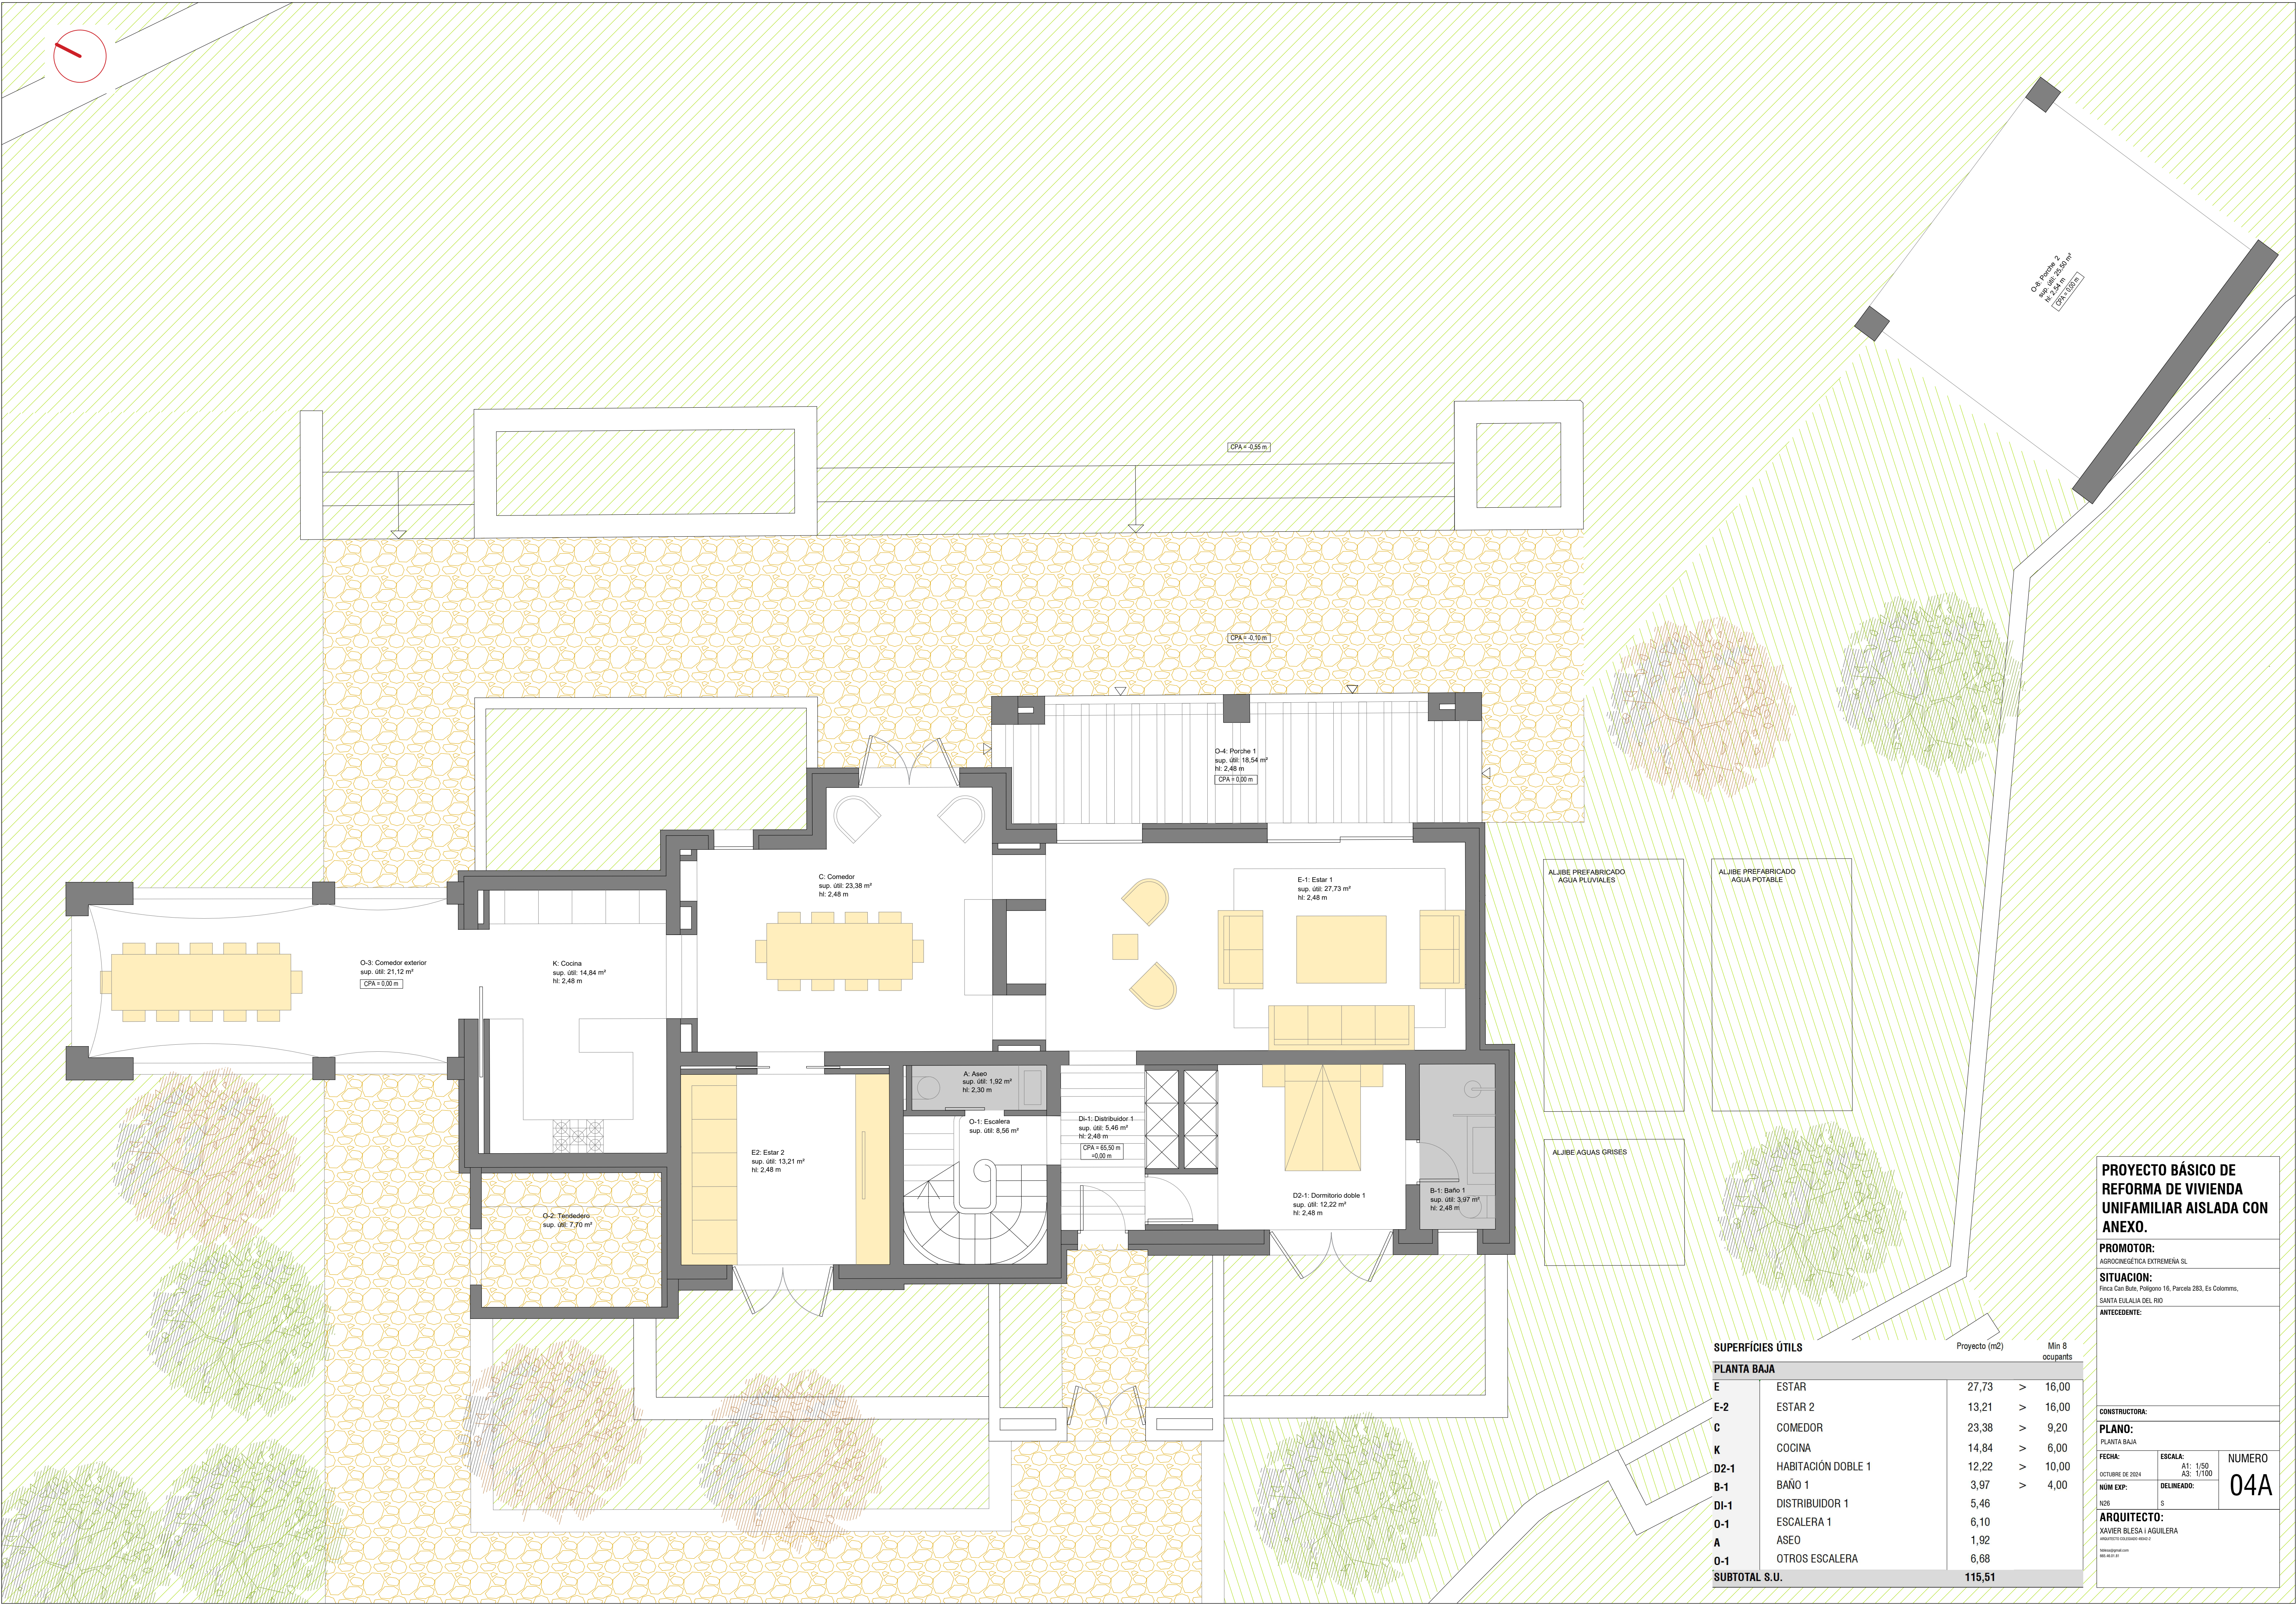

SUPERFICIES ÚTILES		Proyecto (m2)	Min 8 ocupants
PLANTA BAJA			
E	ESTAR	27,73	> 16,00
E-2	ESTAR 2	13,21	> 16,00
C	COMEDOR	23,38	> 9,20
K	COCINA	14,84	> 6,00
D2-1	HABITACIÓN DOBLE 1	12,22	> 10,00
B-1	BAÑO 1	3,97	> 4,00
D1-1	DISTRIBUIDOR 1	5,46	
O-1	ESCALERA 1	6,10	
A	ASEO	1,92	
O-1	OTROS ESCALERA	6,68	
SUBTOTAL S.U.		115,51	

PROYECTO BÁSICO DE REFORMA DE VIVIENDA UNIFAMILIAR AISLADA CON ANEXO.

PROMOTOR:
AGRODINÉGTICA EXTREMEÑA SL

SITUACIÓN:
Finca Can Buta, Polígono 16, Parcela 283, Es Colomms, SANTA EULALIA DEL RIO

ANTECEDENTE:

CONSTRUCTORA:

PLANO:
PLANTA BAJA

FECHA:
OCTUBRE DE 2024

NUM EXP:
N26

ESCALA:
A1: 1/50
A3: 1/100

DELINEADO:
S

ARQUITECTO:
XAVIER BLESA I AGUILERA
ARQUITECTO COLABORADOR NÚMERO 1

NUMERO
04A



PLANTA PRIMERA				
D2-2	HABITACIÓN DOBLE 2	14,17	>	10,00
D2-3	HABITACIÓN DOBLE 3	13,20	>	10,00
D2-4	HABITACIÓN DOBLE 4	13,54	>	10,00
D2-5	HABITACIÓN DOBLE 5	21,10	>	10,00
B-2	BAÑO 2	3,62	>	2,00
B-3	BAÑO 3	5,41	>	2,00
B-4	BAÑO 4	3,67	>	2,00
B-5	BAÑO 5	12,13	>	2,00
DI-2	DISTRIBUIDOR 2	4,20		
O-6	ESCALERA 2	2,30		
O-5	OTROS VESTIDOR	8,84		
SUBTOTAL S.U.		102,18		

PROYECTO BÁSICO DE
REFORMA DE VIVIENDA
UNIFAMILIAR AISLADA CON
ANEXO.

PROMOTOR:
AGRODINÉGTICA EXTREMEÑA SL

SITUACIÓN:
Finca Can Buta, Polígono 16, Parcela 283, En Colomén,
SANTA EULALIA DEL RIO

ANTECEDENTE:

CONSTRUCTORA:

PLANO:
PLANTA PRIMERA

FECHA:
OCTUBRE DE 2024

ESCALA:
A1: 1/50
A3: 1/100

NUM EXP:
N28

DELINEADO:
S

ARQUITECTO:
XAVIER BLESIA I AGUILERA
ARQUITECTO COLABORADOR HEND-2
HEND-2/2024

NUMERO
05A